


Parkingo planas (-1 aukštas)

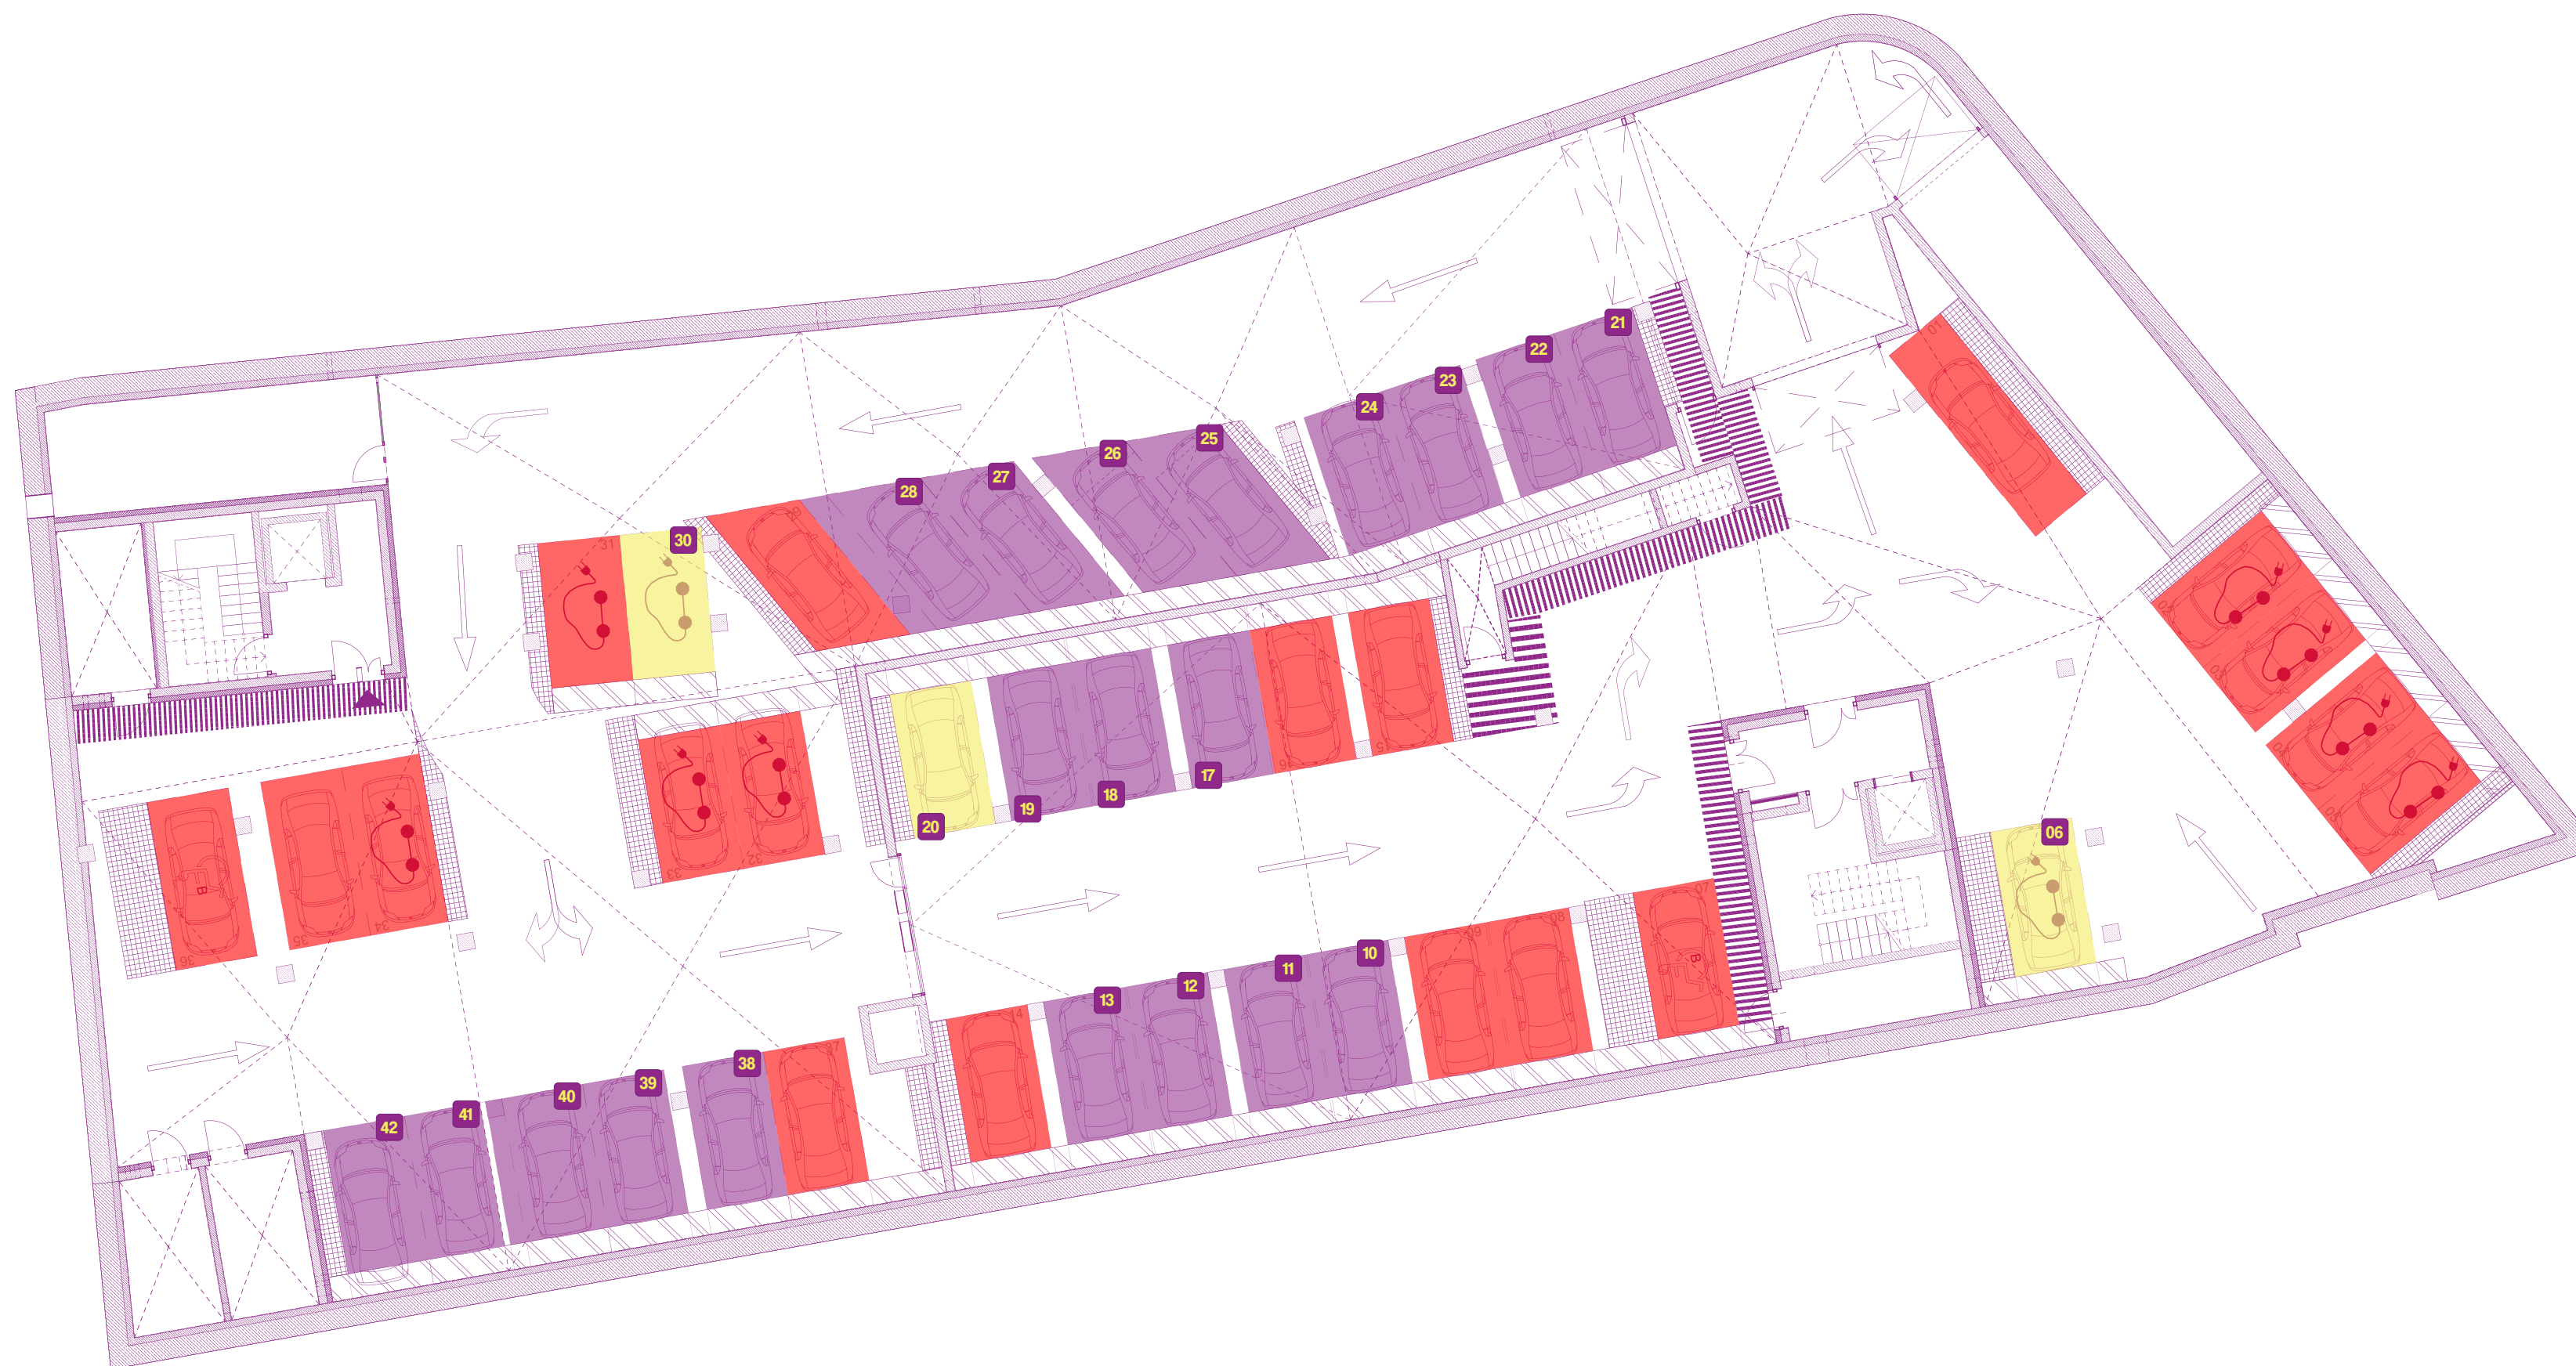

■ Laisva ■ Rezervuota ■ Parduota